


◀ WE A02
64,42m² inkl. 50%
der Terrassenfläche

Übersicht Außenanlage

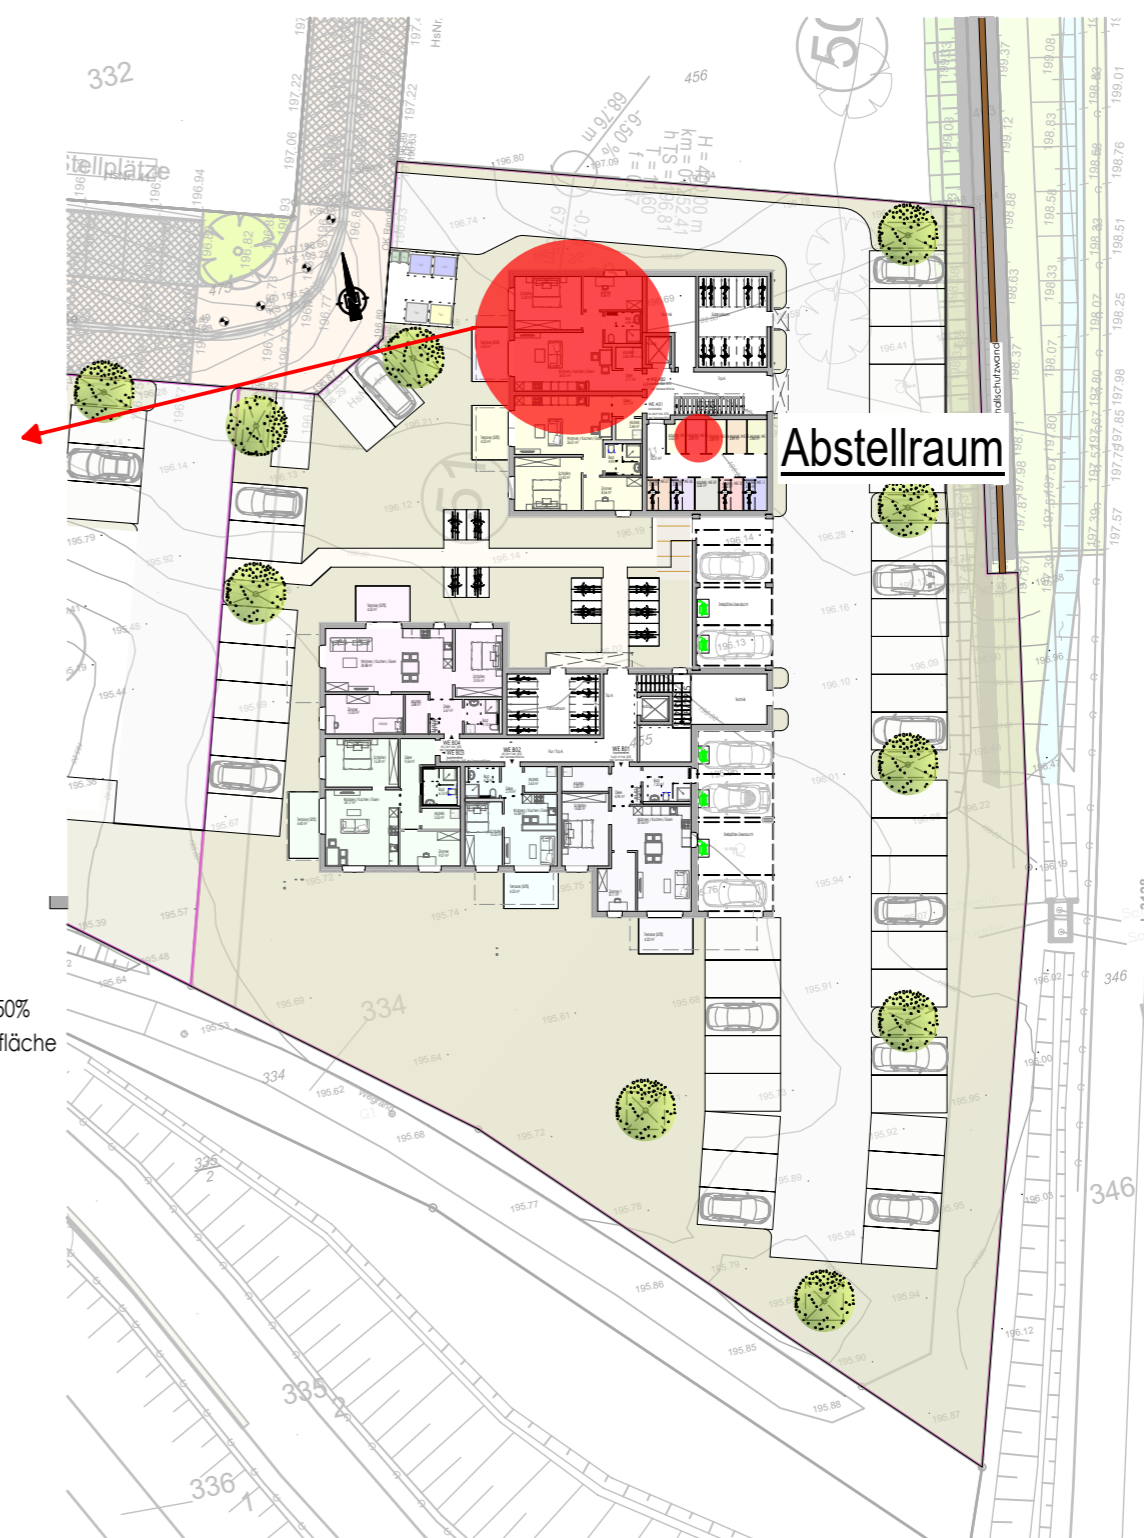

GEBÄUDE A - Erdgeschoss - Wohnung 02 (64,42m²)

Neubau von 2 Mehrfamilienhäusern mit dazugehöriger Stellplatzanlage, Bonhoefferstraße 44, 35418 Buseck

Planstand 03.11.2023